




ESTRUCTURA DE FUNDACION
AUDITORIO-HALL DE INGRESO

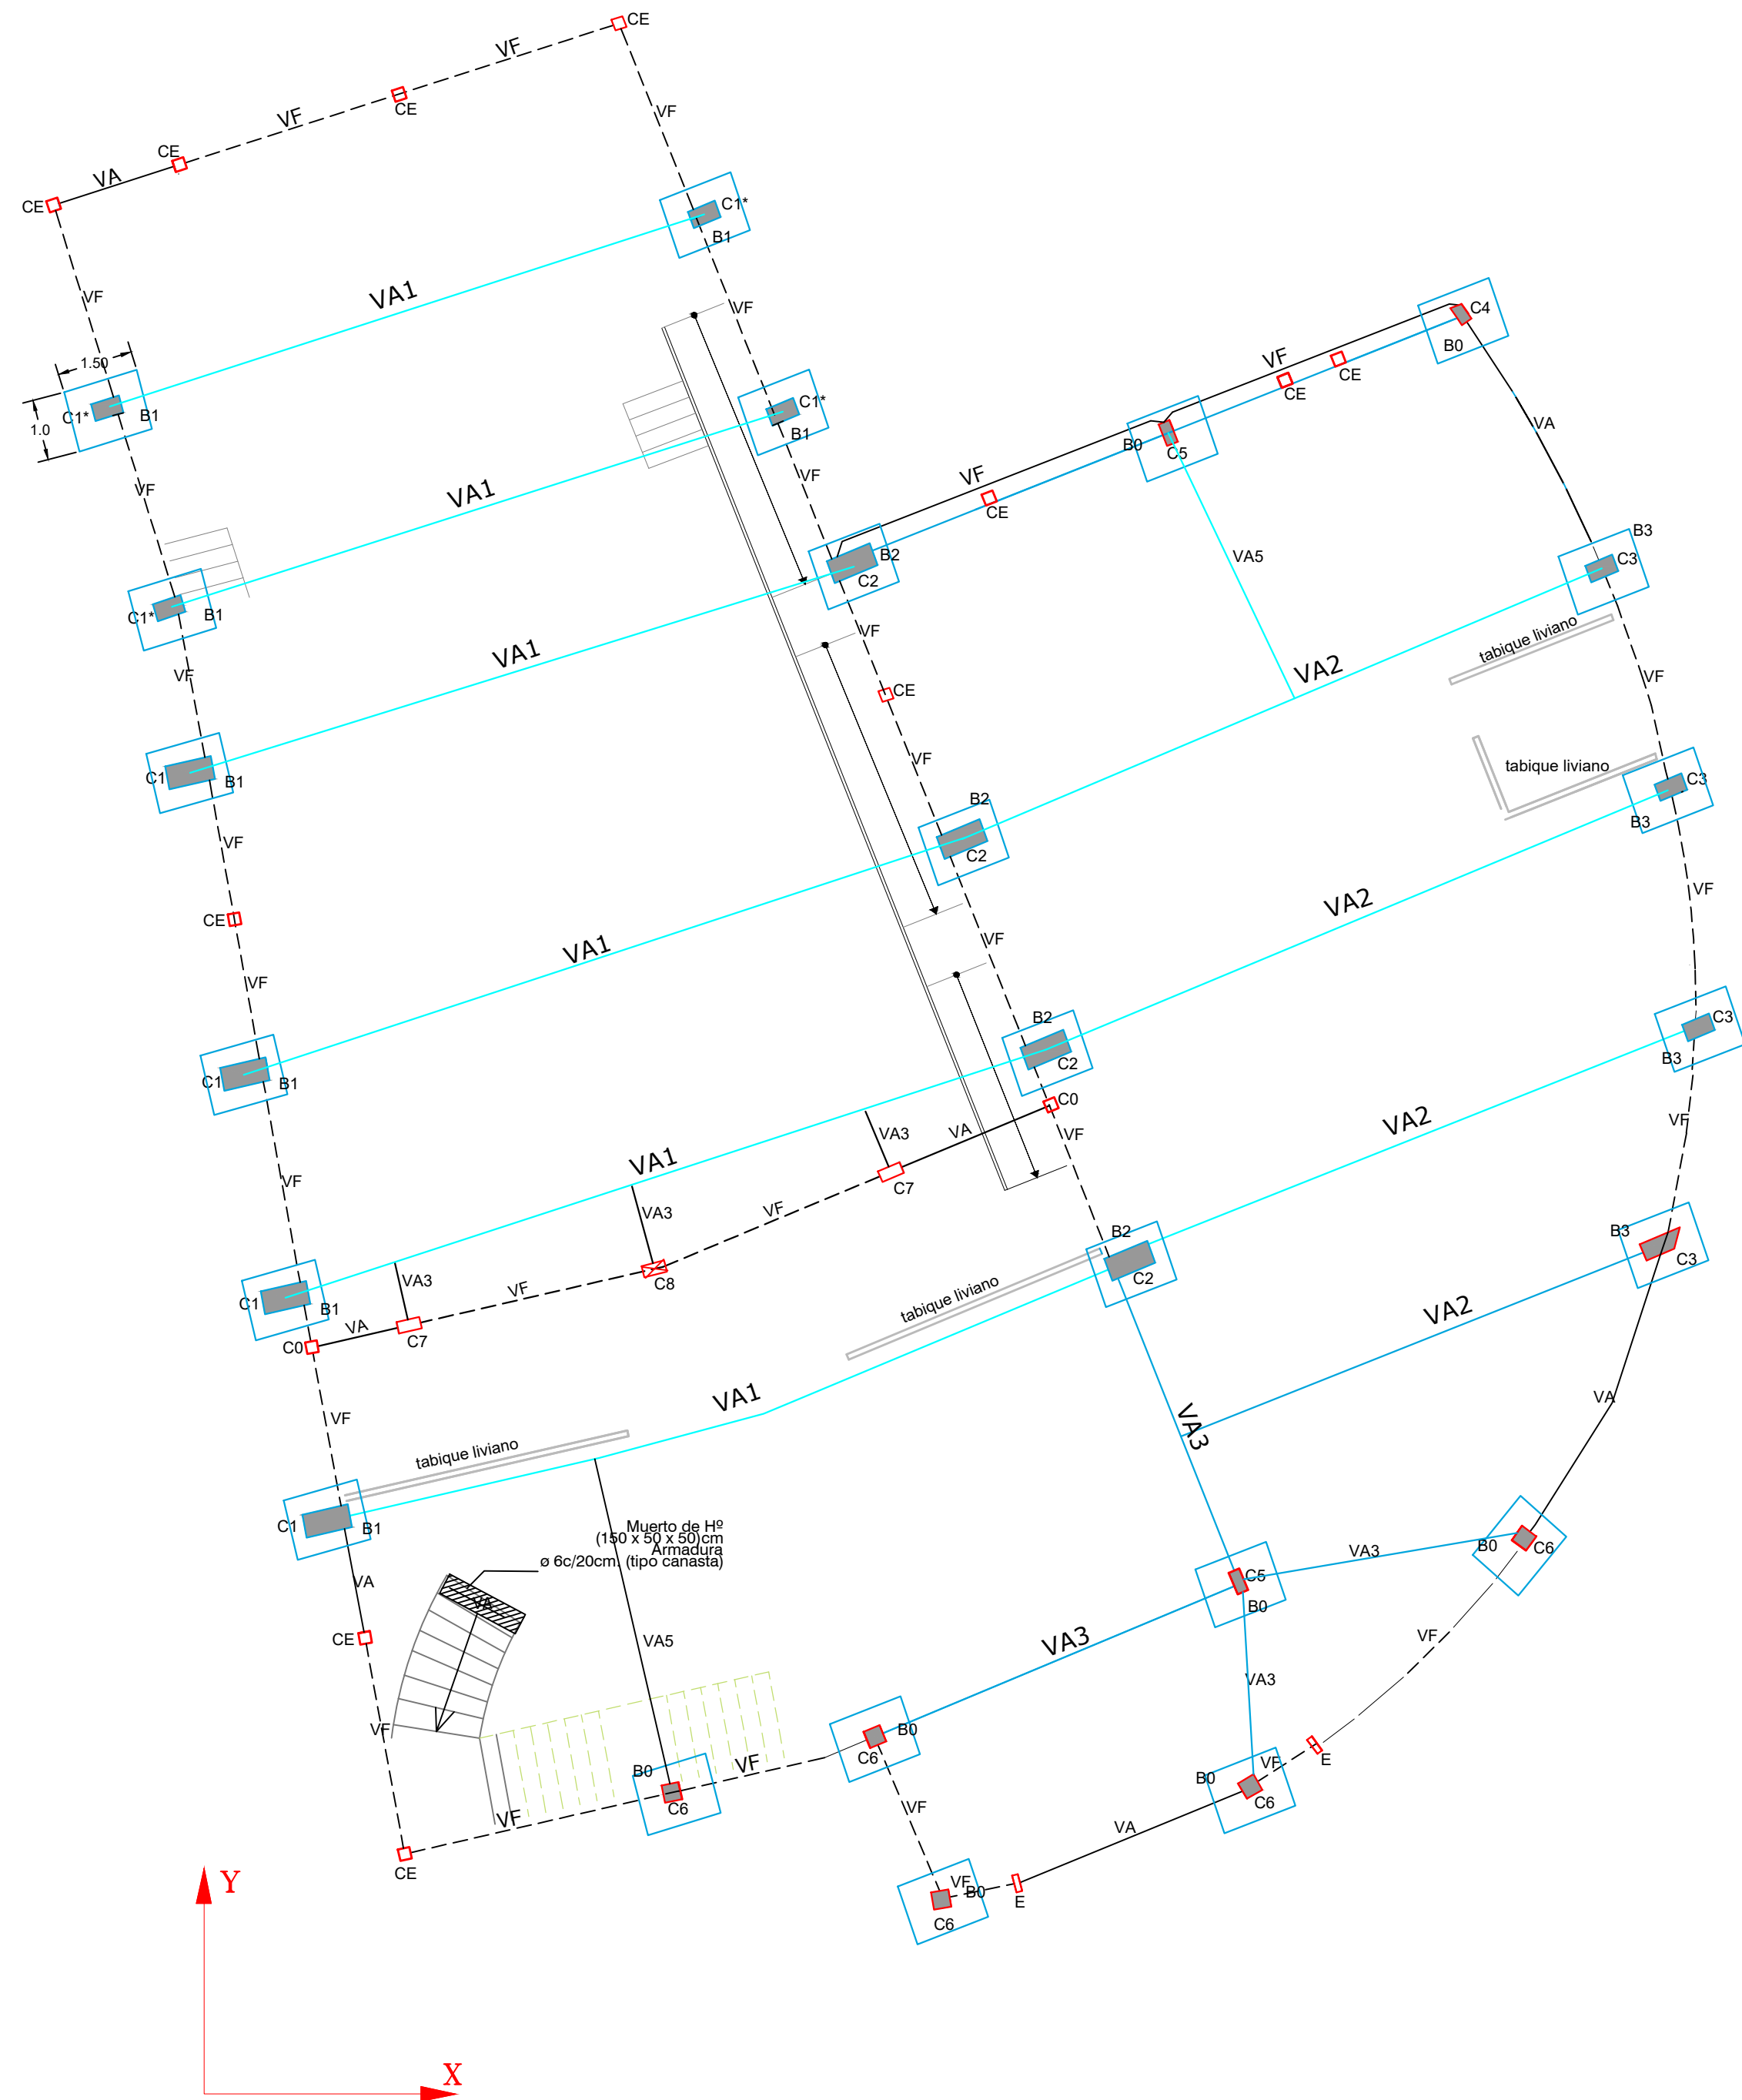

ESTRUCTURA DE TECHO
AUDITORIO-HALL DE INGRESO

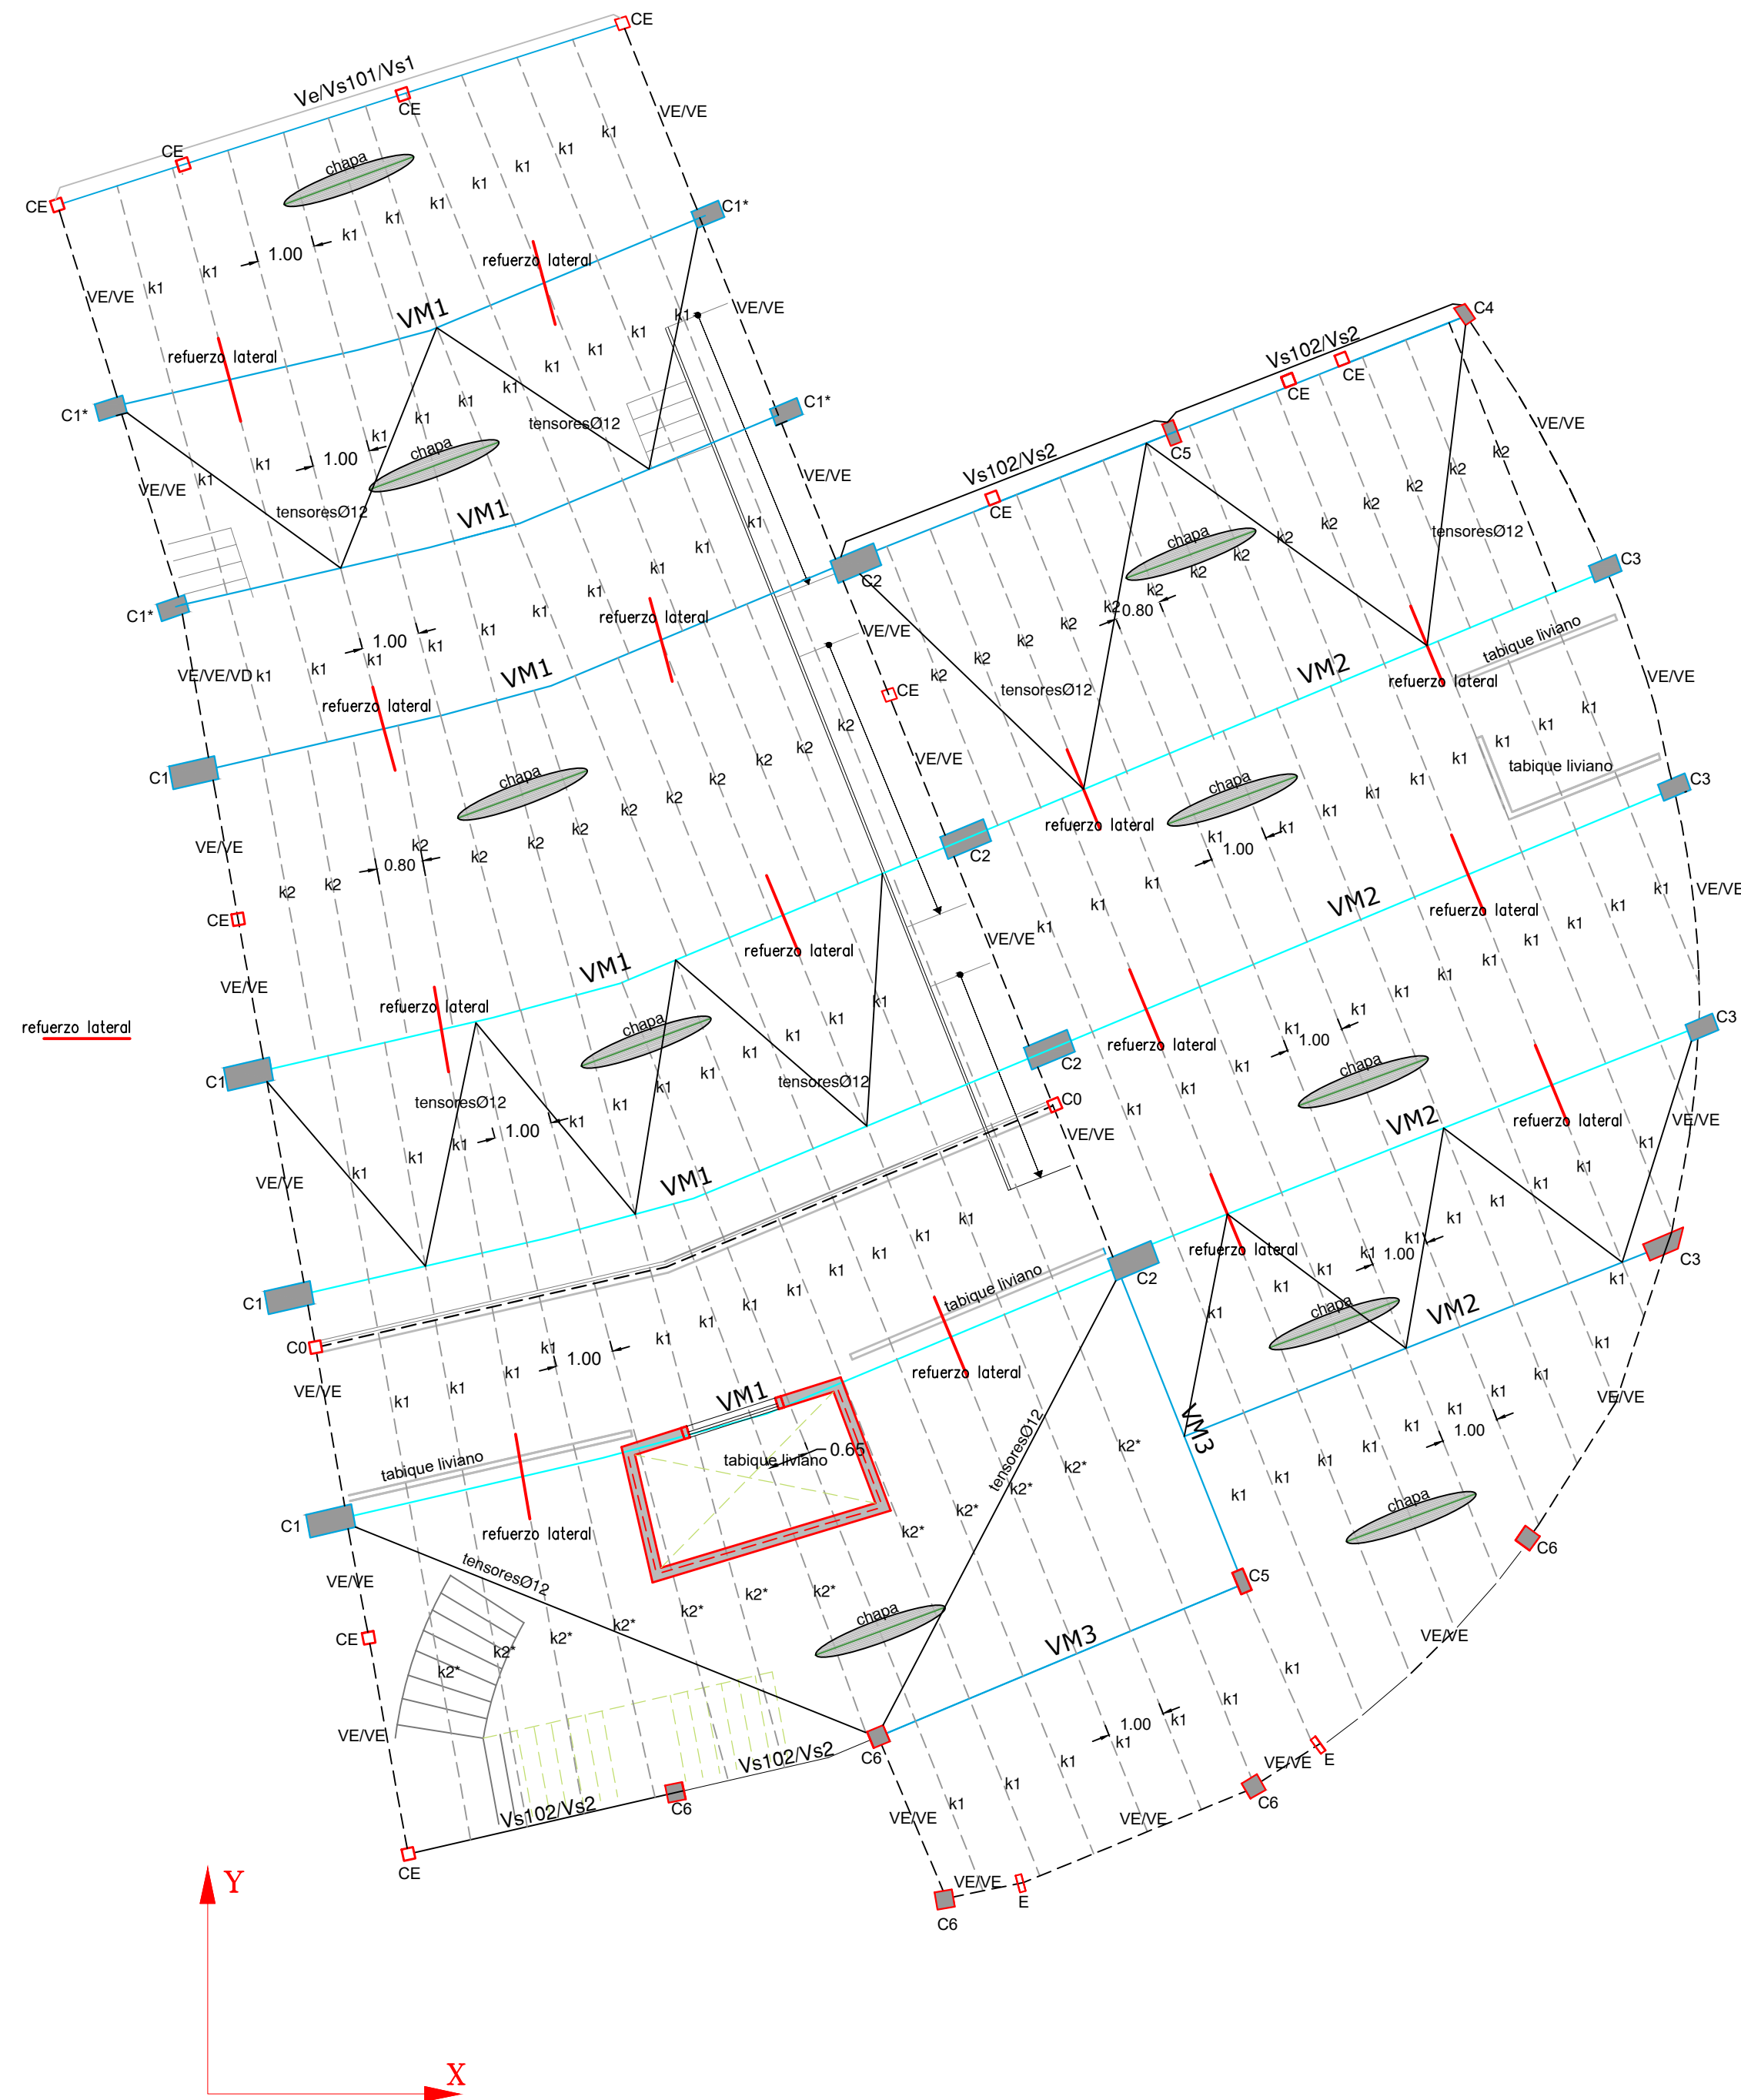

ESTRUCTURA DE ENTREPISO

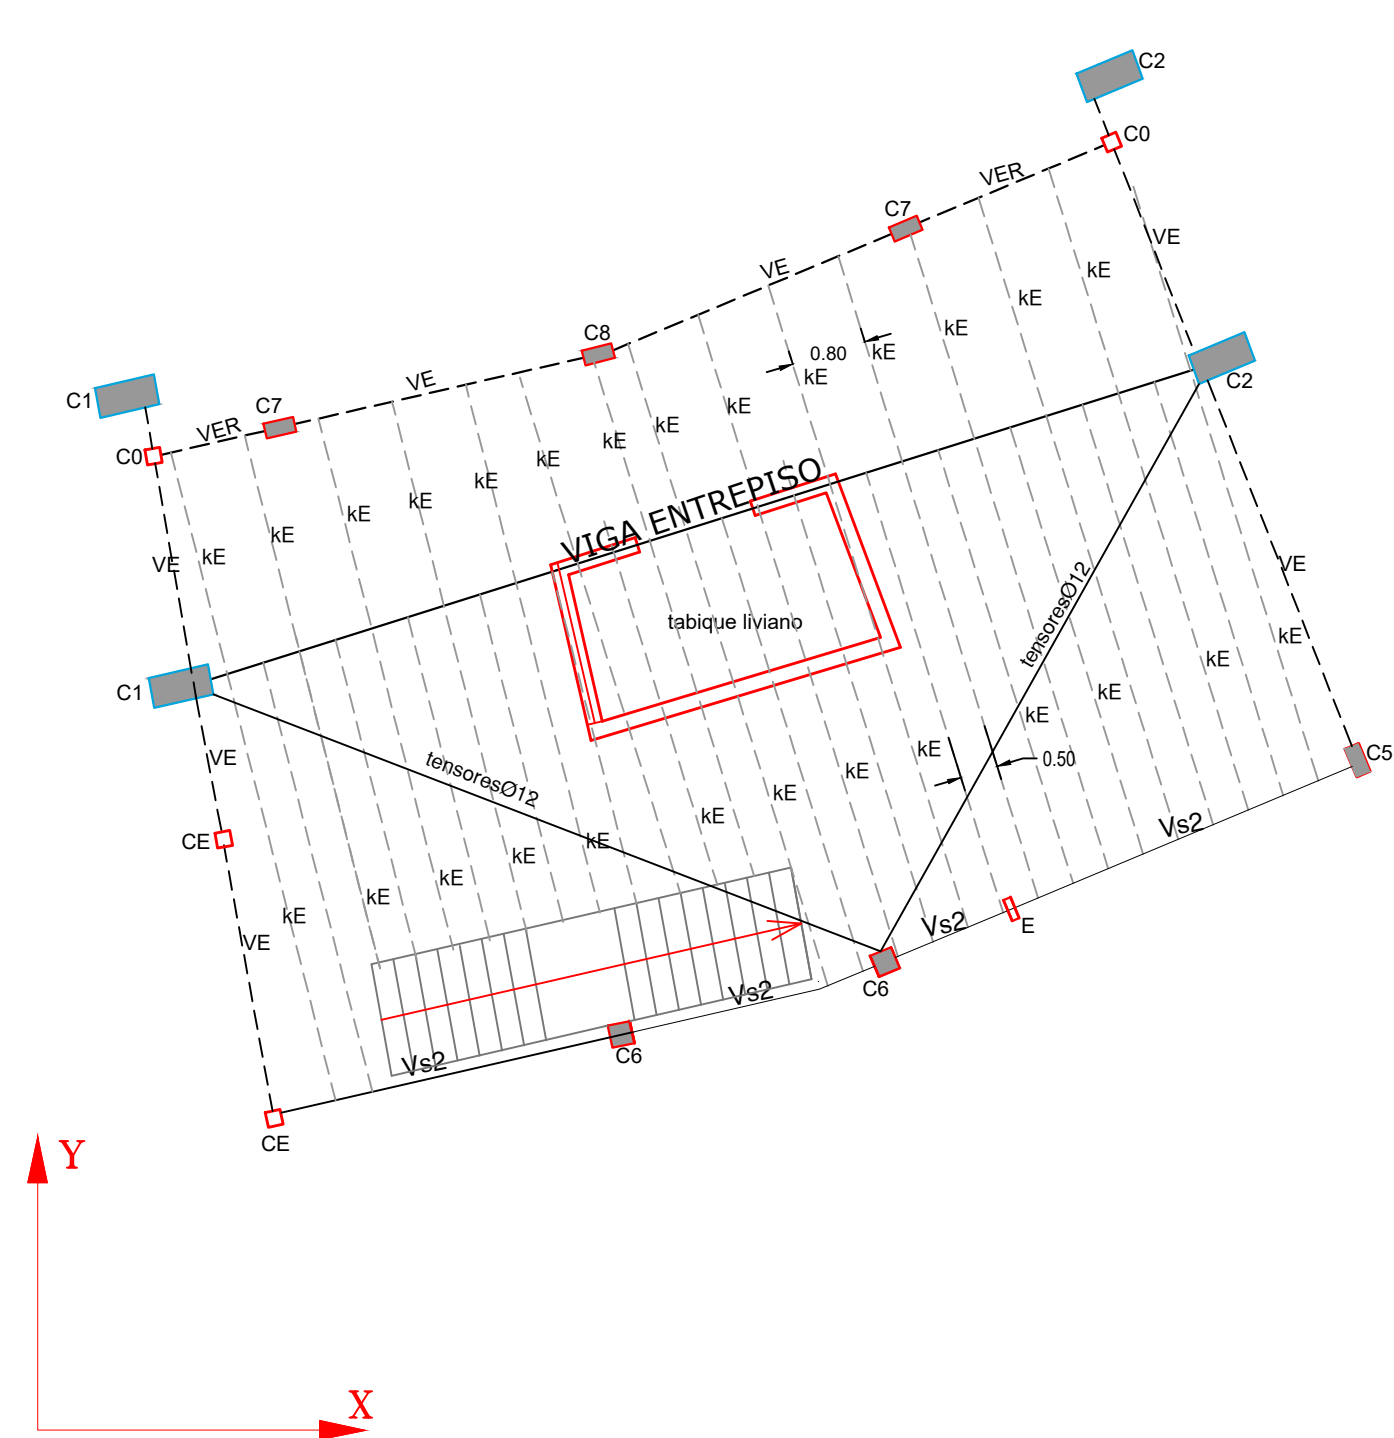

GOP- 2161		GOP-		Plano N°1-E	
DESTINO DE LA OBRA: CENTRO CULTURAL Y DEPOSITOS					
PROPIETARIO: MUNICIPALIDAD DE IGLESIA					
PLANO: ESTRUCTURA					
BALANCE DE SUPERFICIES					
SUPERFICIE CUBIERTA P.B a construír-AUDITORIO		938,34 m2			
SUPERFICIE CUBIERTA P.A a construír-AUDITORIO		226,76 m2			
SUPERFICIE CUBIERTA a construír-DEPOSITO		166,86 m2			
SUPERFICIE CUBIERTA a construír-TORRE DE TANQUE		20,25 m2			
SUPERFICIE TOTAL=		1354,23 m2			
SUPERFICIE IMPRONTA =		1127,47 m2			
SUP. TERRENO SIMENSURA:		2ha 3241,91 m2			
Categoría s/Estructura Resistente:				1°, 4°	
ESCALAS:				1:100	
SAN JUAN:				08 de Noviembre 2022	
CROQUIS DE UBICACIÓN			NC: 17-42-515483		
Domicilio: Calle Santo Domingo s/n- Localidad/Barrio: Rodeo DEPARTAMENTO: Iglesia			Indicadores Urbanos: Zona: Re2		
			Según Zona		Según Proyecto
			FOS = FOL =60%		FOS = FOL = 4.85%
			FOT = FE = 1.2		FOT = FE = 0.058
			RETIROS		
			Permitidos		De Proyecto
			Frente:0.00-3.00 m		Frente:6.75 m
			Fondo: Oblig. 5m		Fondo: 416,18 m
			Lateral:Optativo		Lateral: 0,00 m 14,22m
			Observaciones:		
Propietario:Municipalidad de Iglesia Responsable: Dr. Jorge Espejo DNI: 16.384.397			DIRECCIÓN DE PLANEAMIENTO Y DESARROLLO URBANO		
Proyectista: Arq. Illanes Belen Profesión:Arquitecta Matricula:2221			PLANO APTO PARA CONSTRUIR		
Calculista: Ing. Betina Dorgan Profesión: Ingeniera Matricula:			BAJO RESPONSABILIDAD DEL PROFESIONAL ACTUANTE		
Director de Obra: Profesión: Matricula:			DIV CONTROL DE DOCUMENTACIÓN		
Conductor de Obra: Profesión: Matricula:			 H1568U20		
			Ing. ANDRÉS E. SANCHEZ ABATE DEL OPTCO DE CORRESPONDENCIA Y PLANEAMIENTO DIRECCIÓN DE PLANEAMIENTO Y DESARROLLO URBANO		