

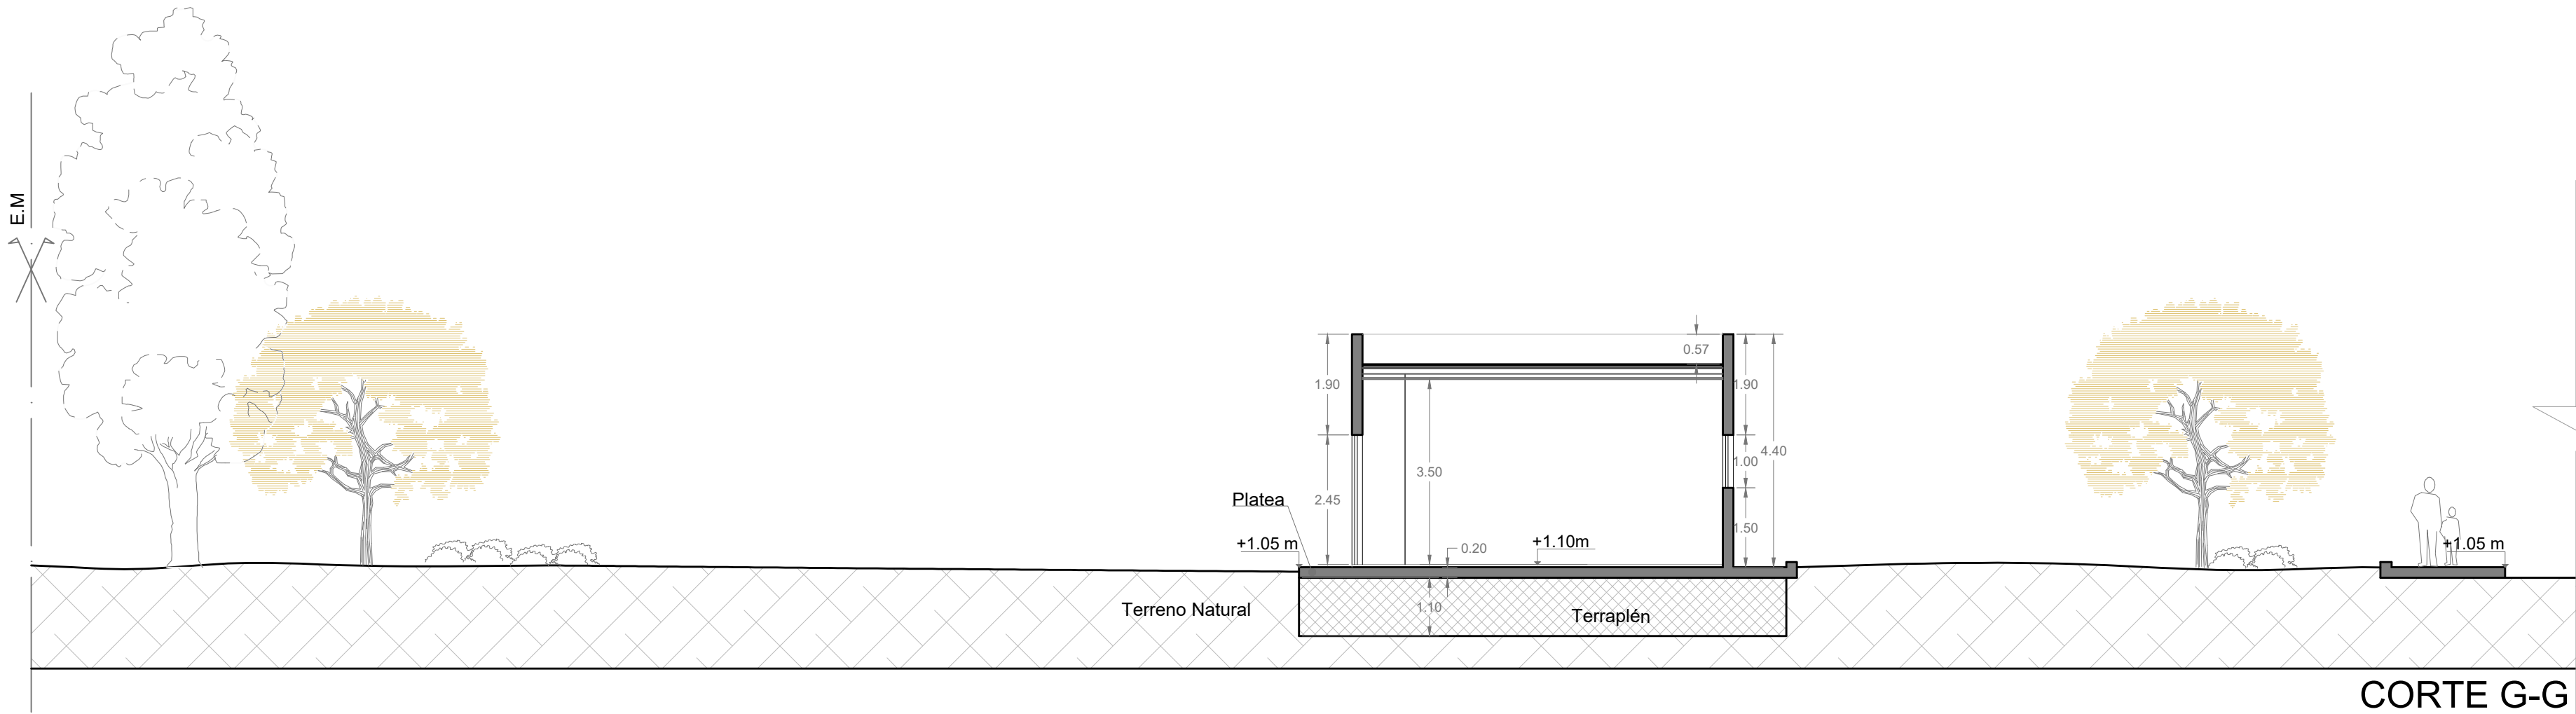



NOTA:
- Se debe tener en cuenta que el nivel actual del terreno es de 1,00 m sobre el nivel de vereda, por lo cual el Terraplén indicado en el calculo estructural es de 1,30 m, por ello solo se enterrara 0.30 m, por debajo del nivel de vereda.

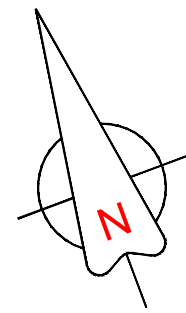


CORTE G-G

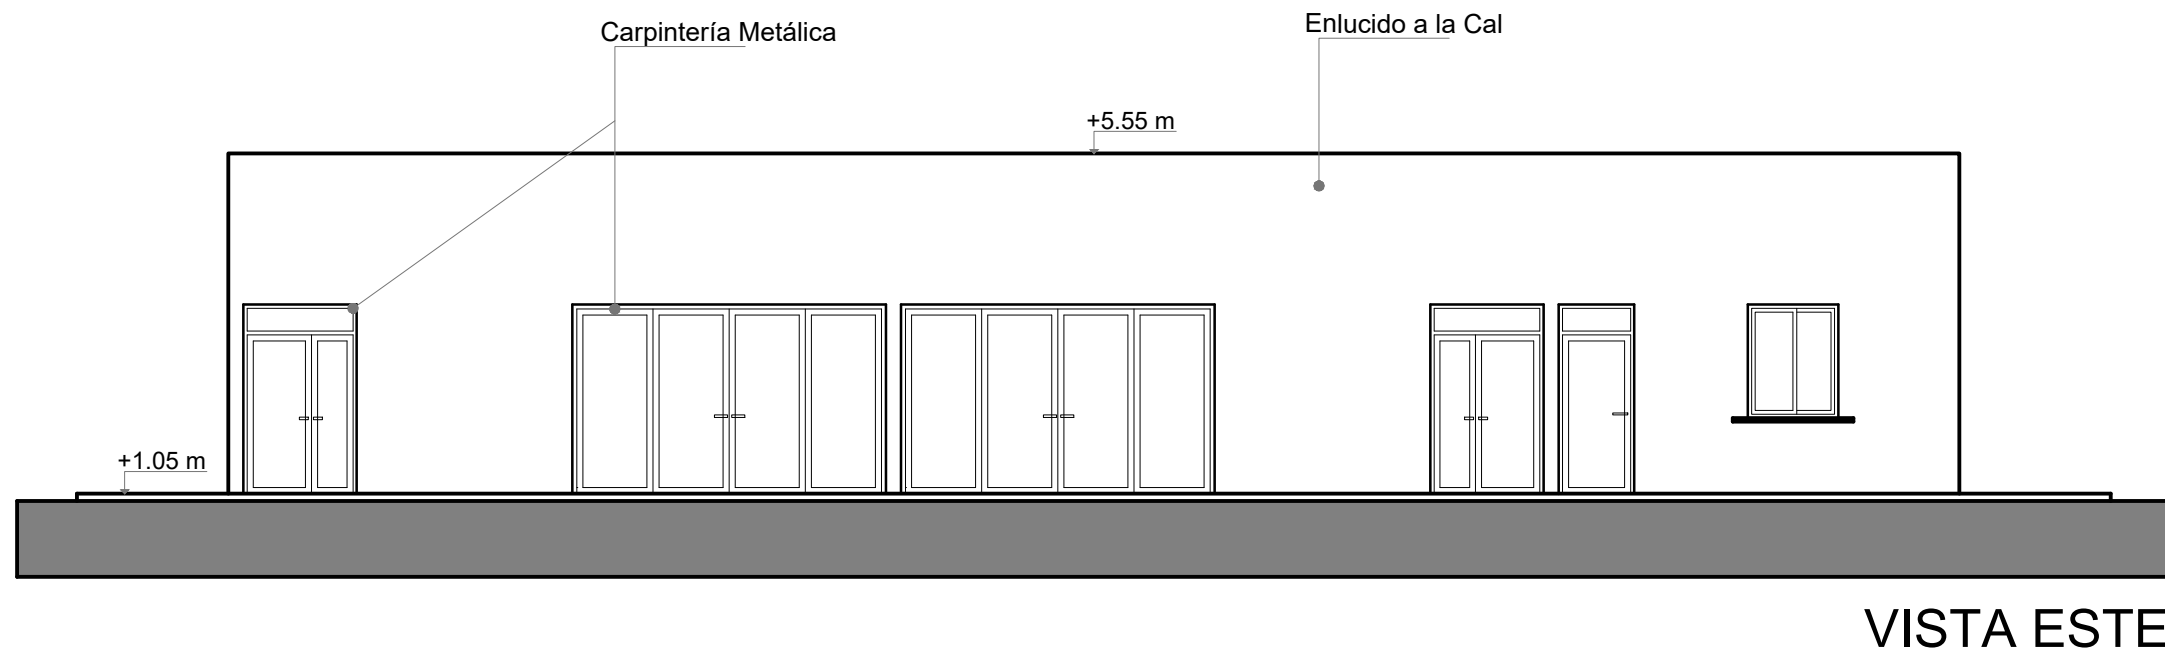


VISTA ESTE

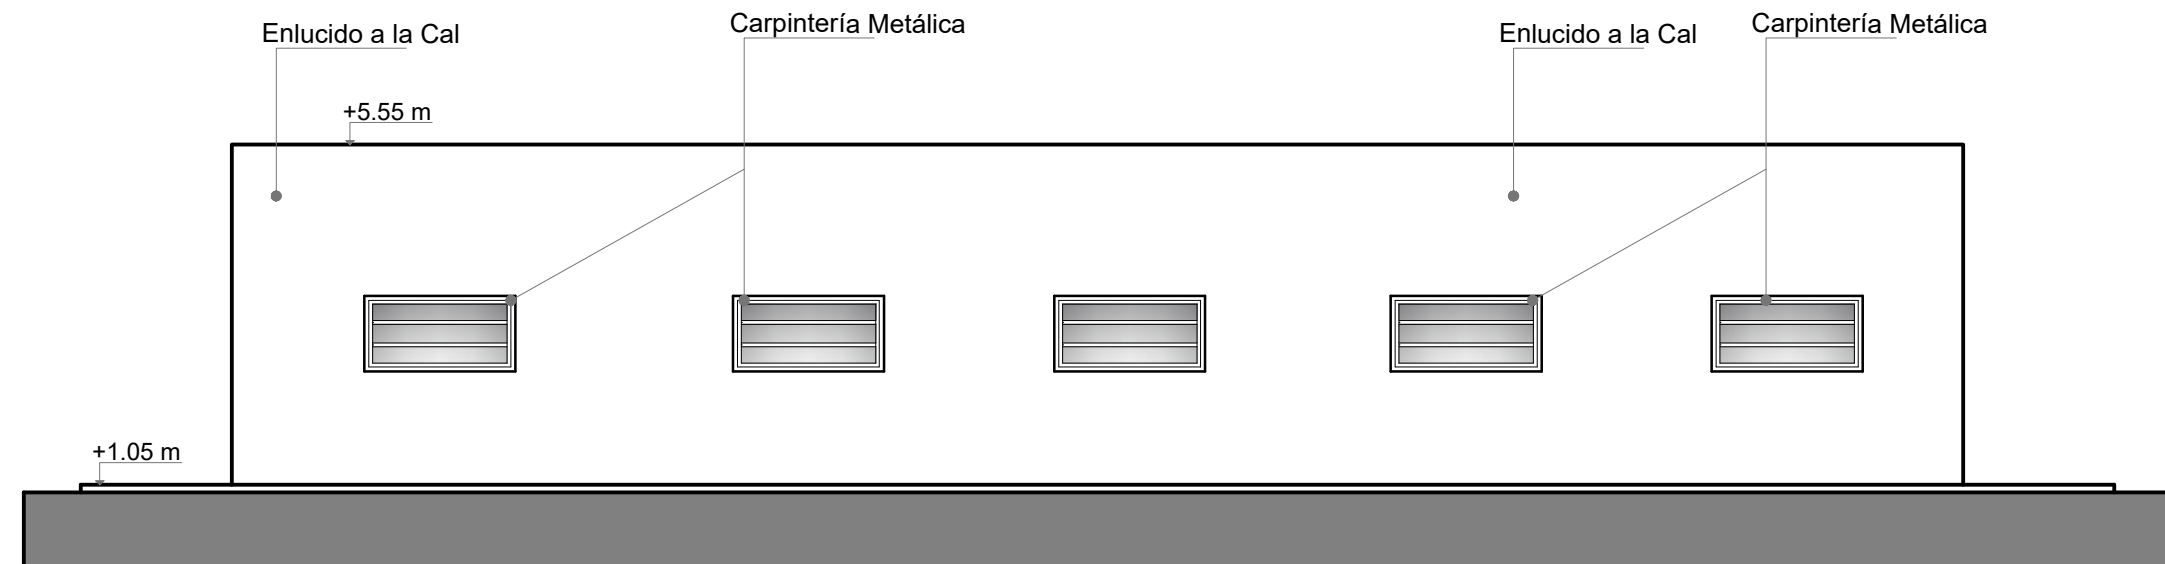


VISTA OESTE

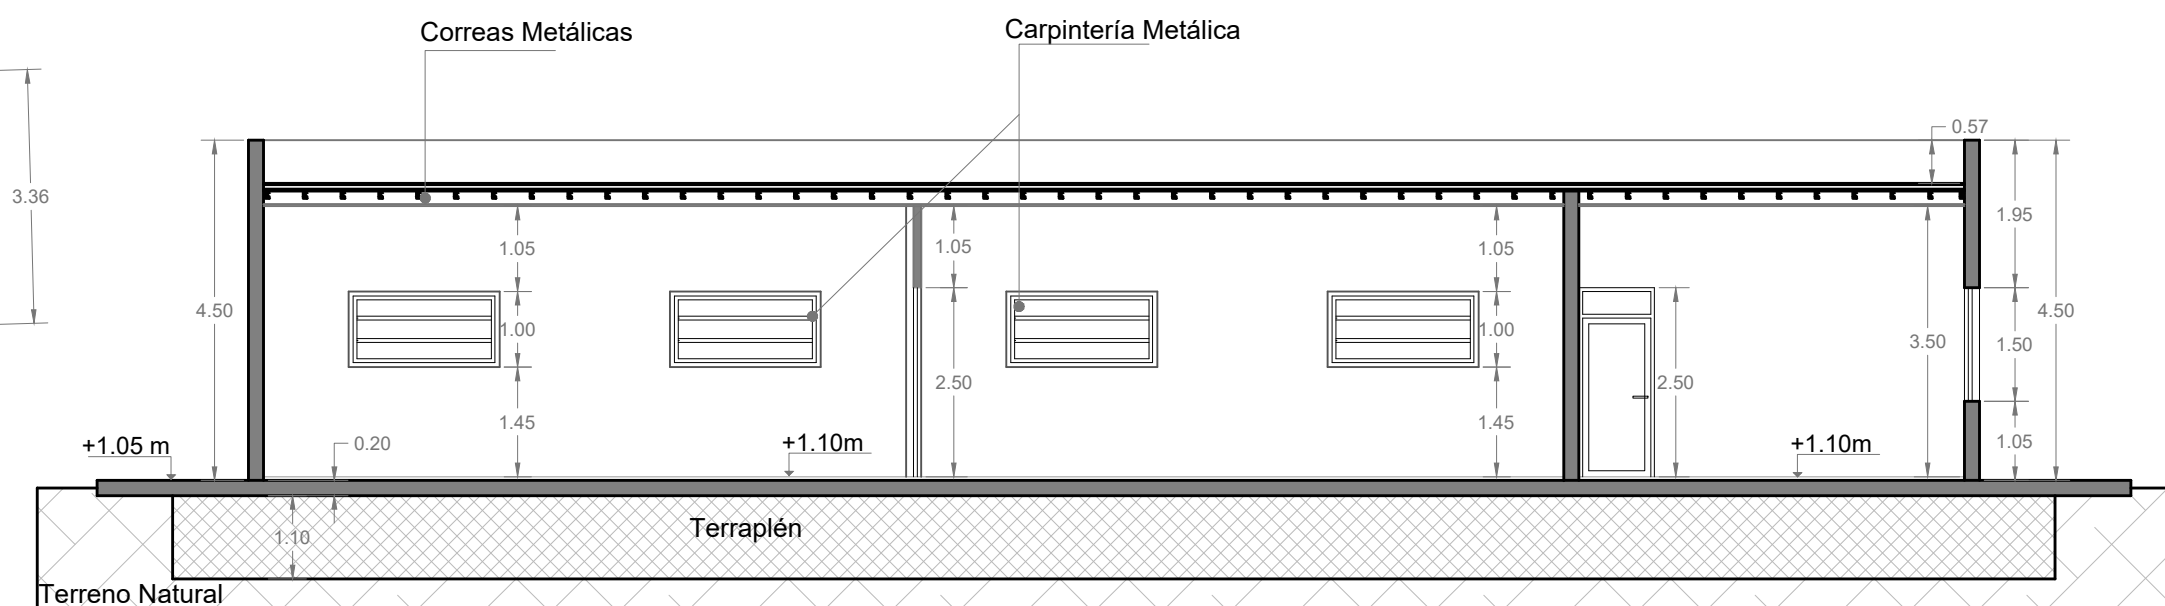

CORTE F-F

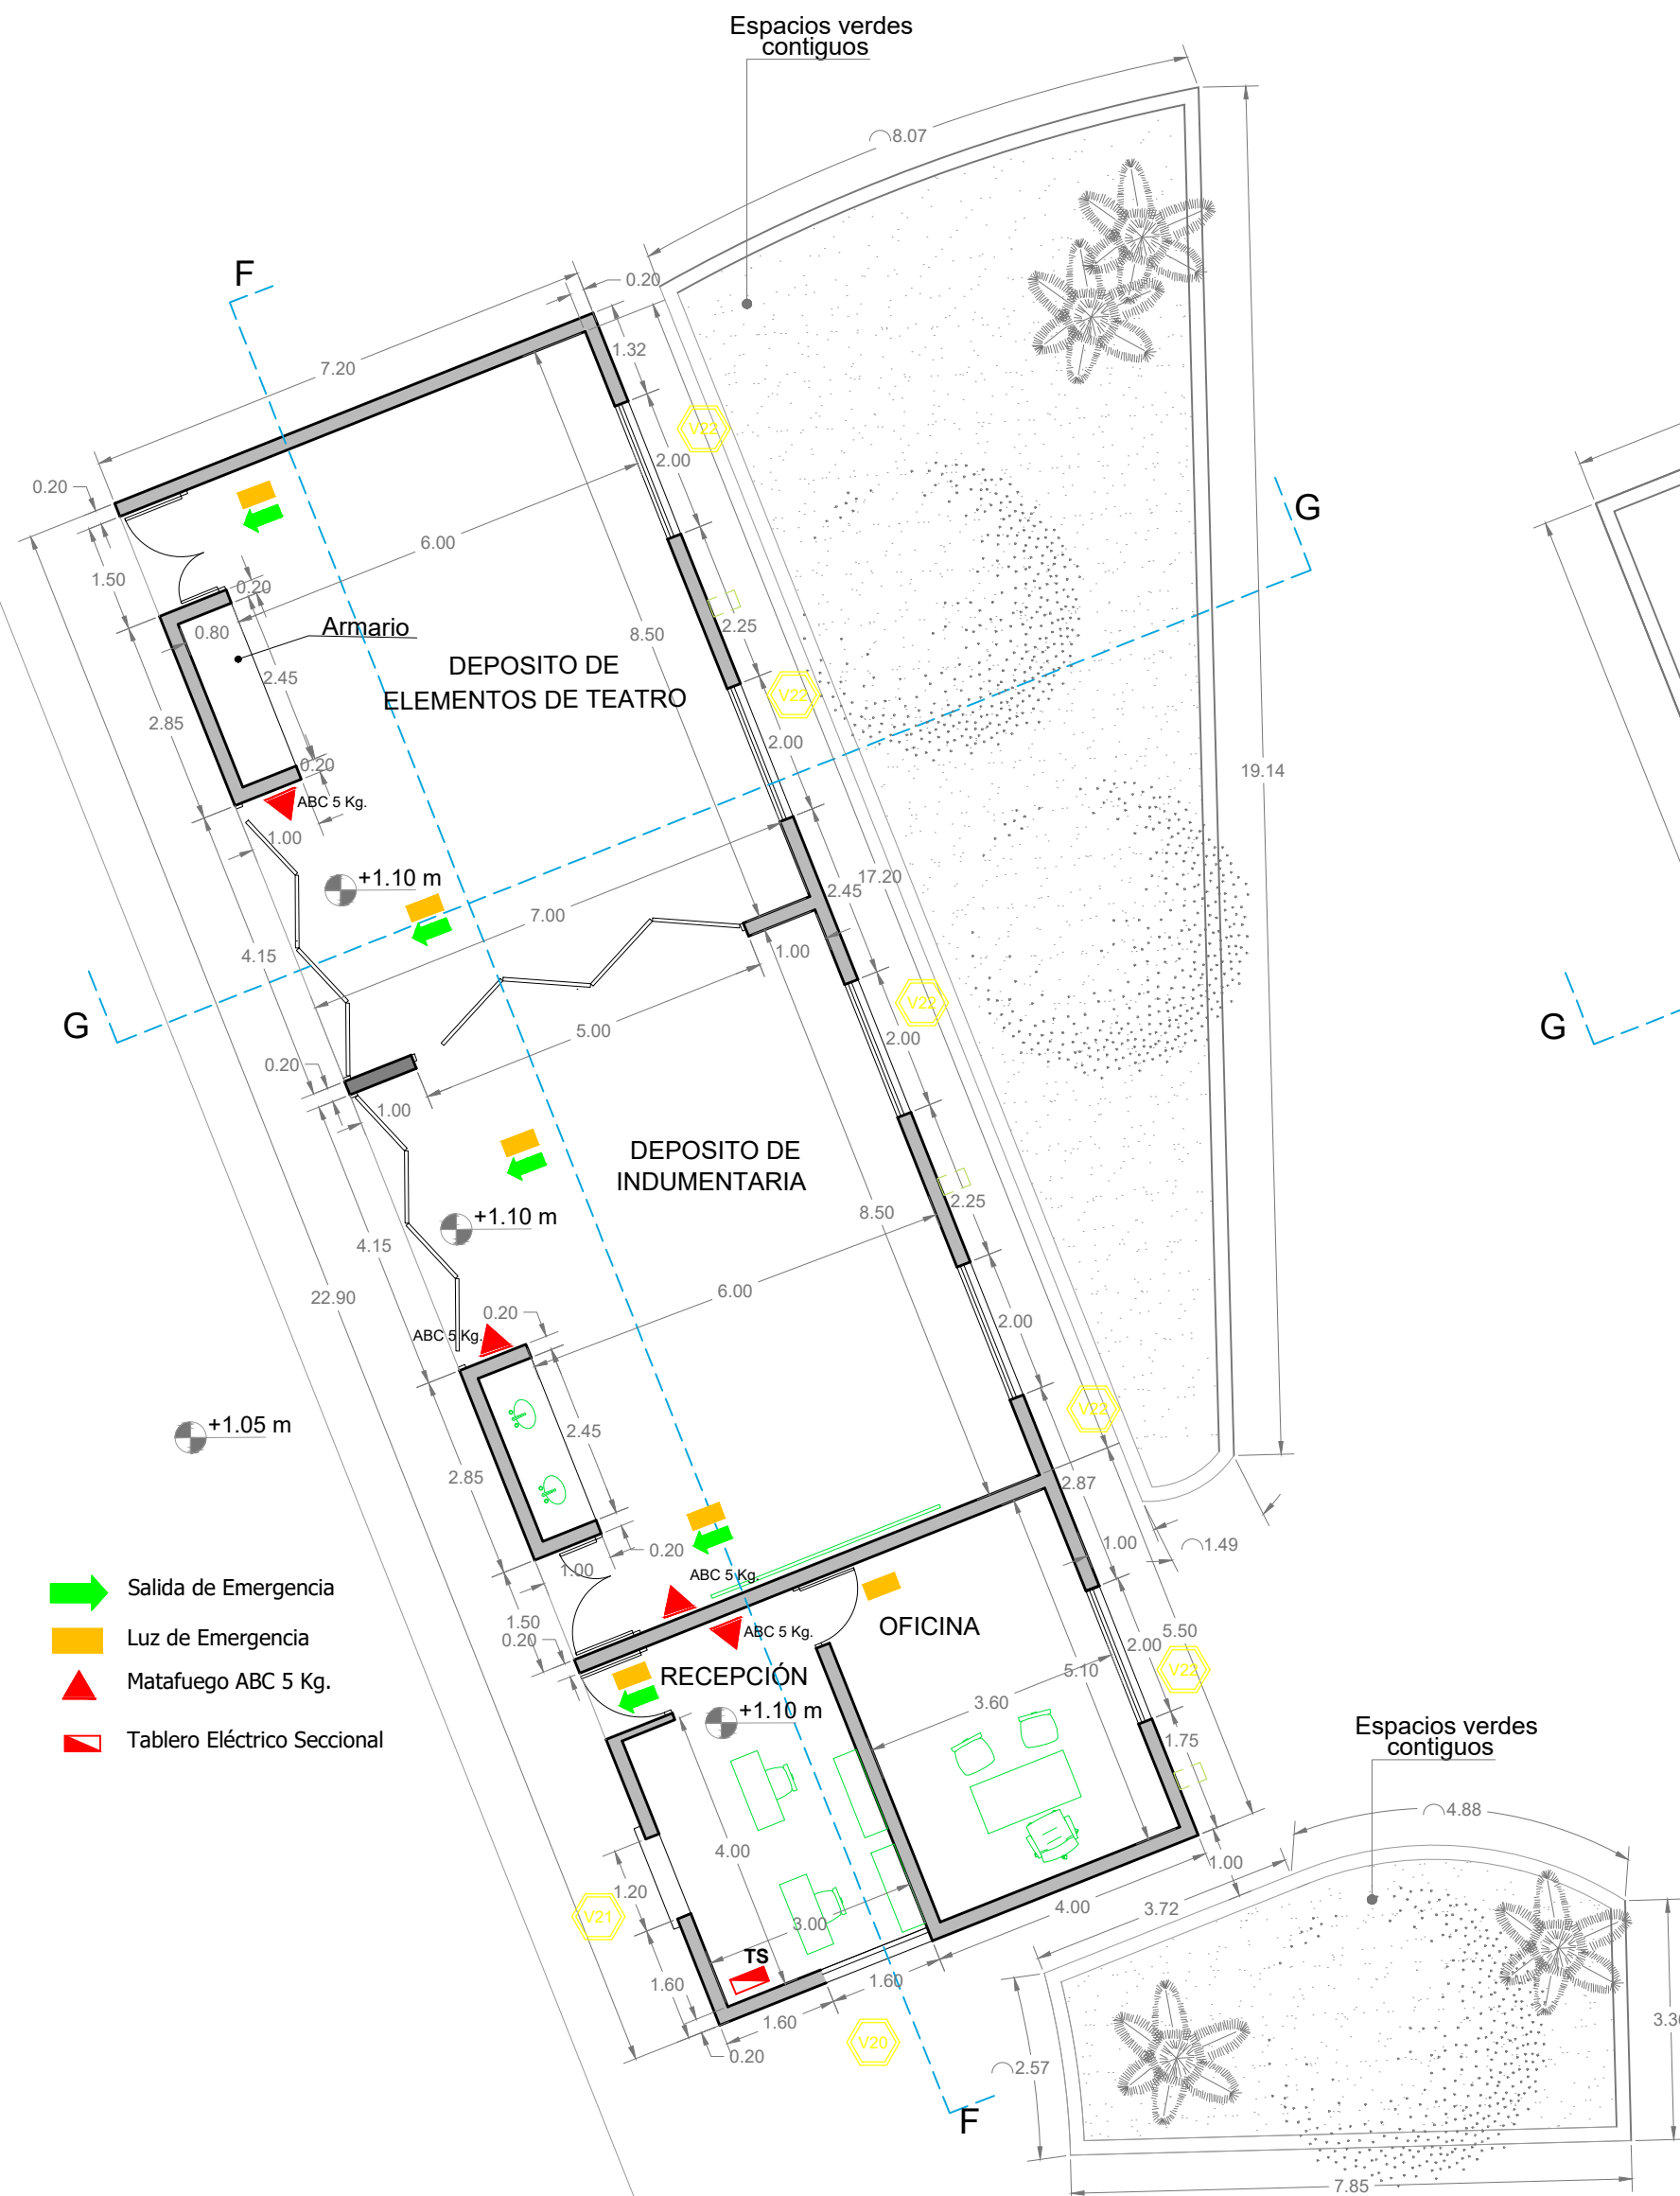

PLANTA
Esc.: 1.100

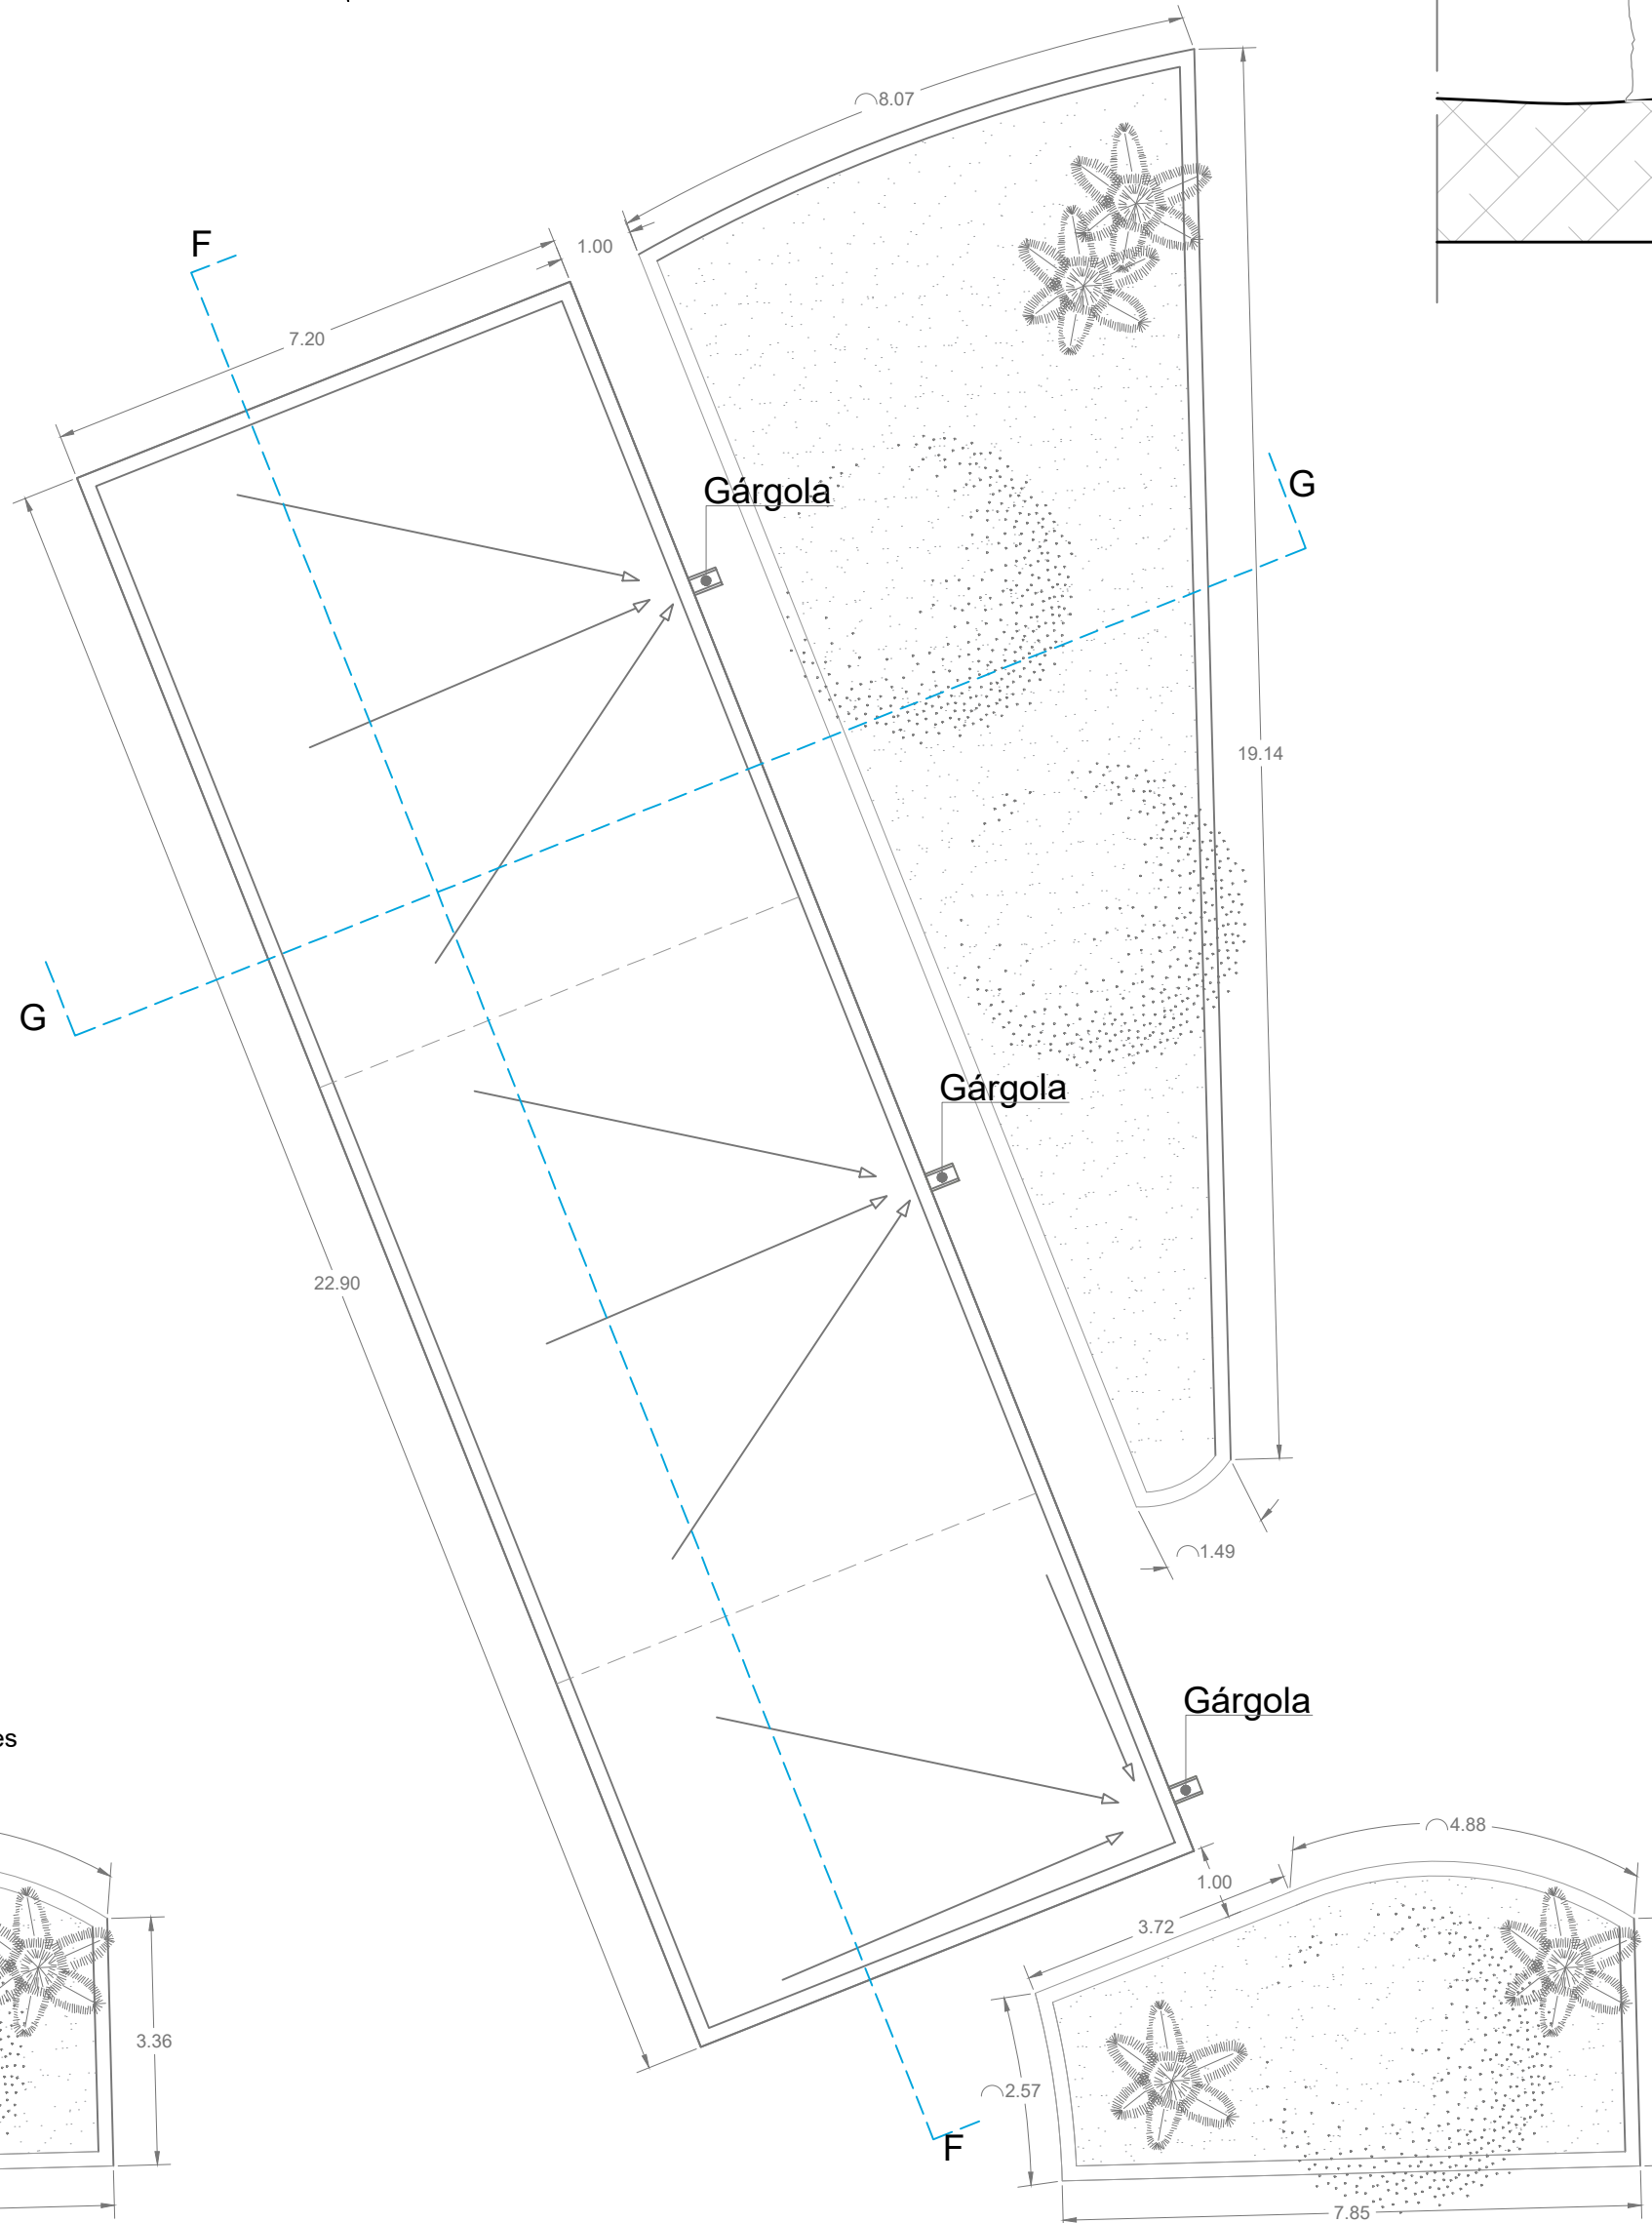

PLANTA DE TECHO
Esc.: 1.100

GOP- 2161	GOP-	Plano N°4-A
-----------	------	-------------

DESTINO DE LA OBRA: SECTOR DEPÓSITOS
PROPIETARIO: MUNICIPALIDAD DE IGLESIA
PLANO: ARQUITECTURA-PLANTA-CORTES Y VISTAS

BALANCE DE SUPERFICIES

SUPERFICIE CUBIERTA P.B a construir-AUDITORIO	938,34 m2
SUPERFICIE CUBIERTA P.A a construir-AUDITORIO	226,76 m2
SUPERFICIE CUBIERTA a construir-DEPOSITO	168,88 m2
SUPERFICIE CUBIERTA a construir-TORRE DE TANQUE	20,25 m2

SUPERFICIE TOTAL=	1354,23 m2
SUPERFICIE IMPRONTA =	1127,47 m2
SUP. TERRENO S/MENSURA:	2ha 3241,91 m2

Categoría s/Estructura Resistente: 1', 4"
ESCALAS:1:100
SAN JUAN: 08 de Noviembre 2022

CROQUIS DE UBICACIÓN	NC: 17-42-515483
----------------------	------------------

Domicilio: Calle Santo Domingo s/n-
Localidad/Barrio: Rodero
DEPARTAMENTO: Iglesia

Indicadores Urbanos:

Zona: Re2

Según Zona	Según Proyecto
FOS = FOL =60%	FOS = FOL = 4,85%
FOT = FE = 1.2	FOT = FE = 0.058

Permitidos	De Proyecto
Frente:0,00-3,00 m	Frente:6,75 m
Fondo: Oblig. 5m	Fondo: 416,18 m
Lateral:Optativo	Lateral: 0,00 m
	14,22m

Observaciones:

Propietario:Municipalidad de Iglesia
Responsable: Dr. Jorge Espejo
DNI: 16.384.397

Proyectista: Arq. Illanes Belen
Profesión:Arquitecta
Matrícula:2221

Calculista: Ing. Betina Dorgan
Profesión: Ingeniera
Matrícula:

Director de Obra:
Profesión:
Matrícula:

Conductor de Obra:
Profesión:
Matrícula:

DIRECCIÓN DE PLANEAMIENTO
Y DESARROLLO URBANO

PLANO
APTO PARA CONSTRUIR

BAJO RESPONSABILIDAD DEL
PROFESIONAL ACTUANTE

DIV CONTROL
DE
DOCUMENTACIÓN



Ing. ANDRES E. SANCHEZ
REF: DEL OPTO. DE OBRAS PUBLICAS Y PART.
OPRE: DE PLANEAMIENTO Y DES. URBANO