
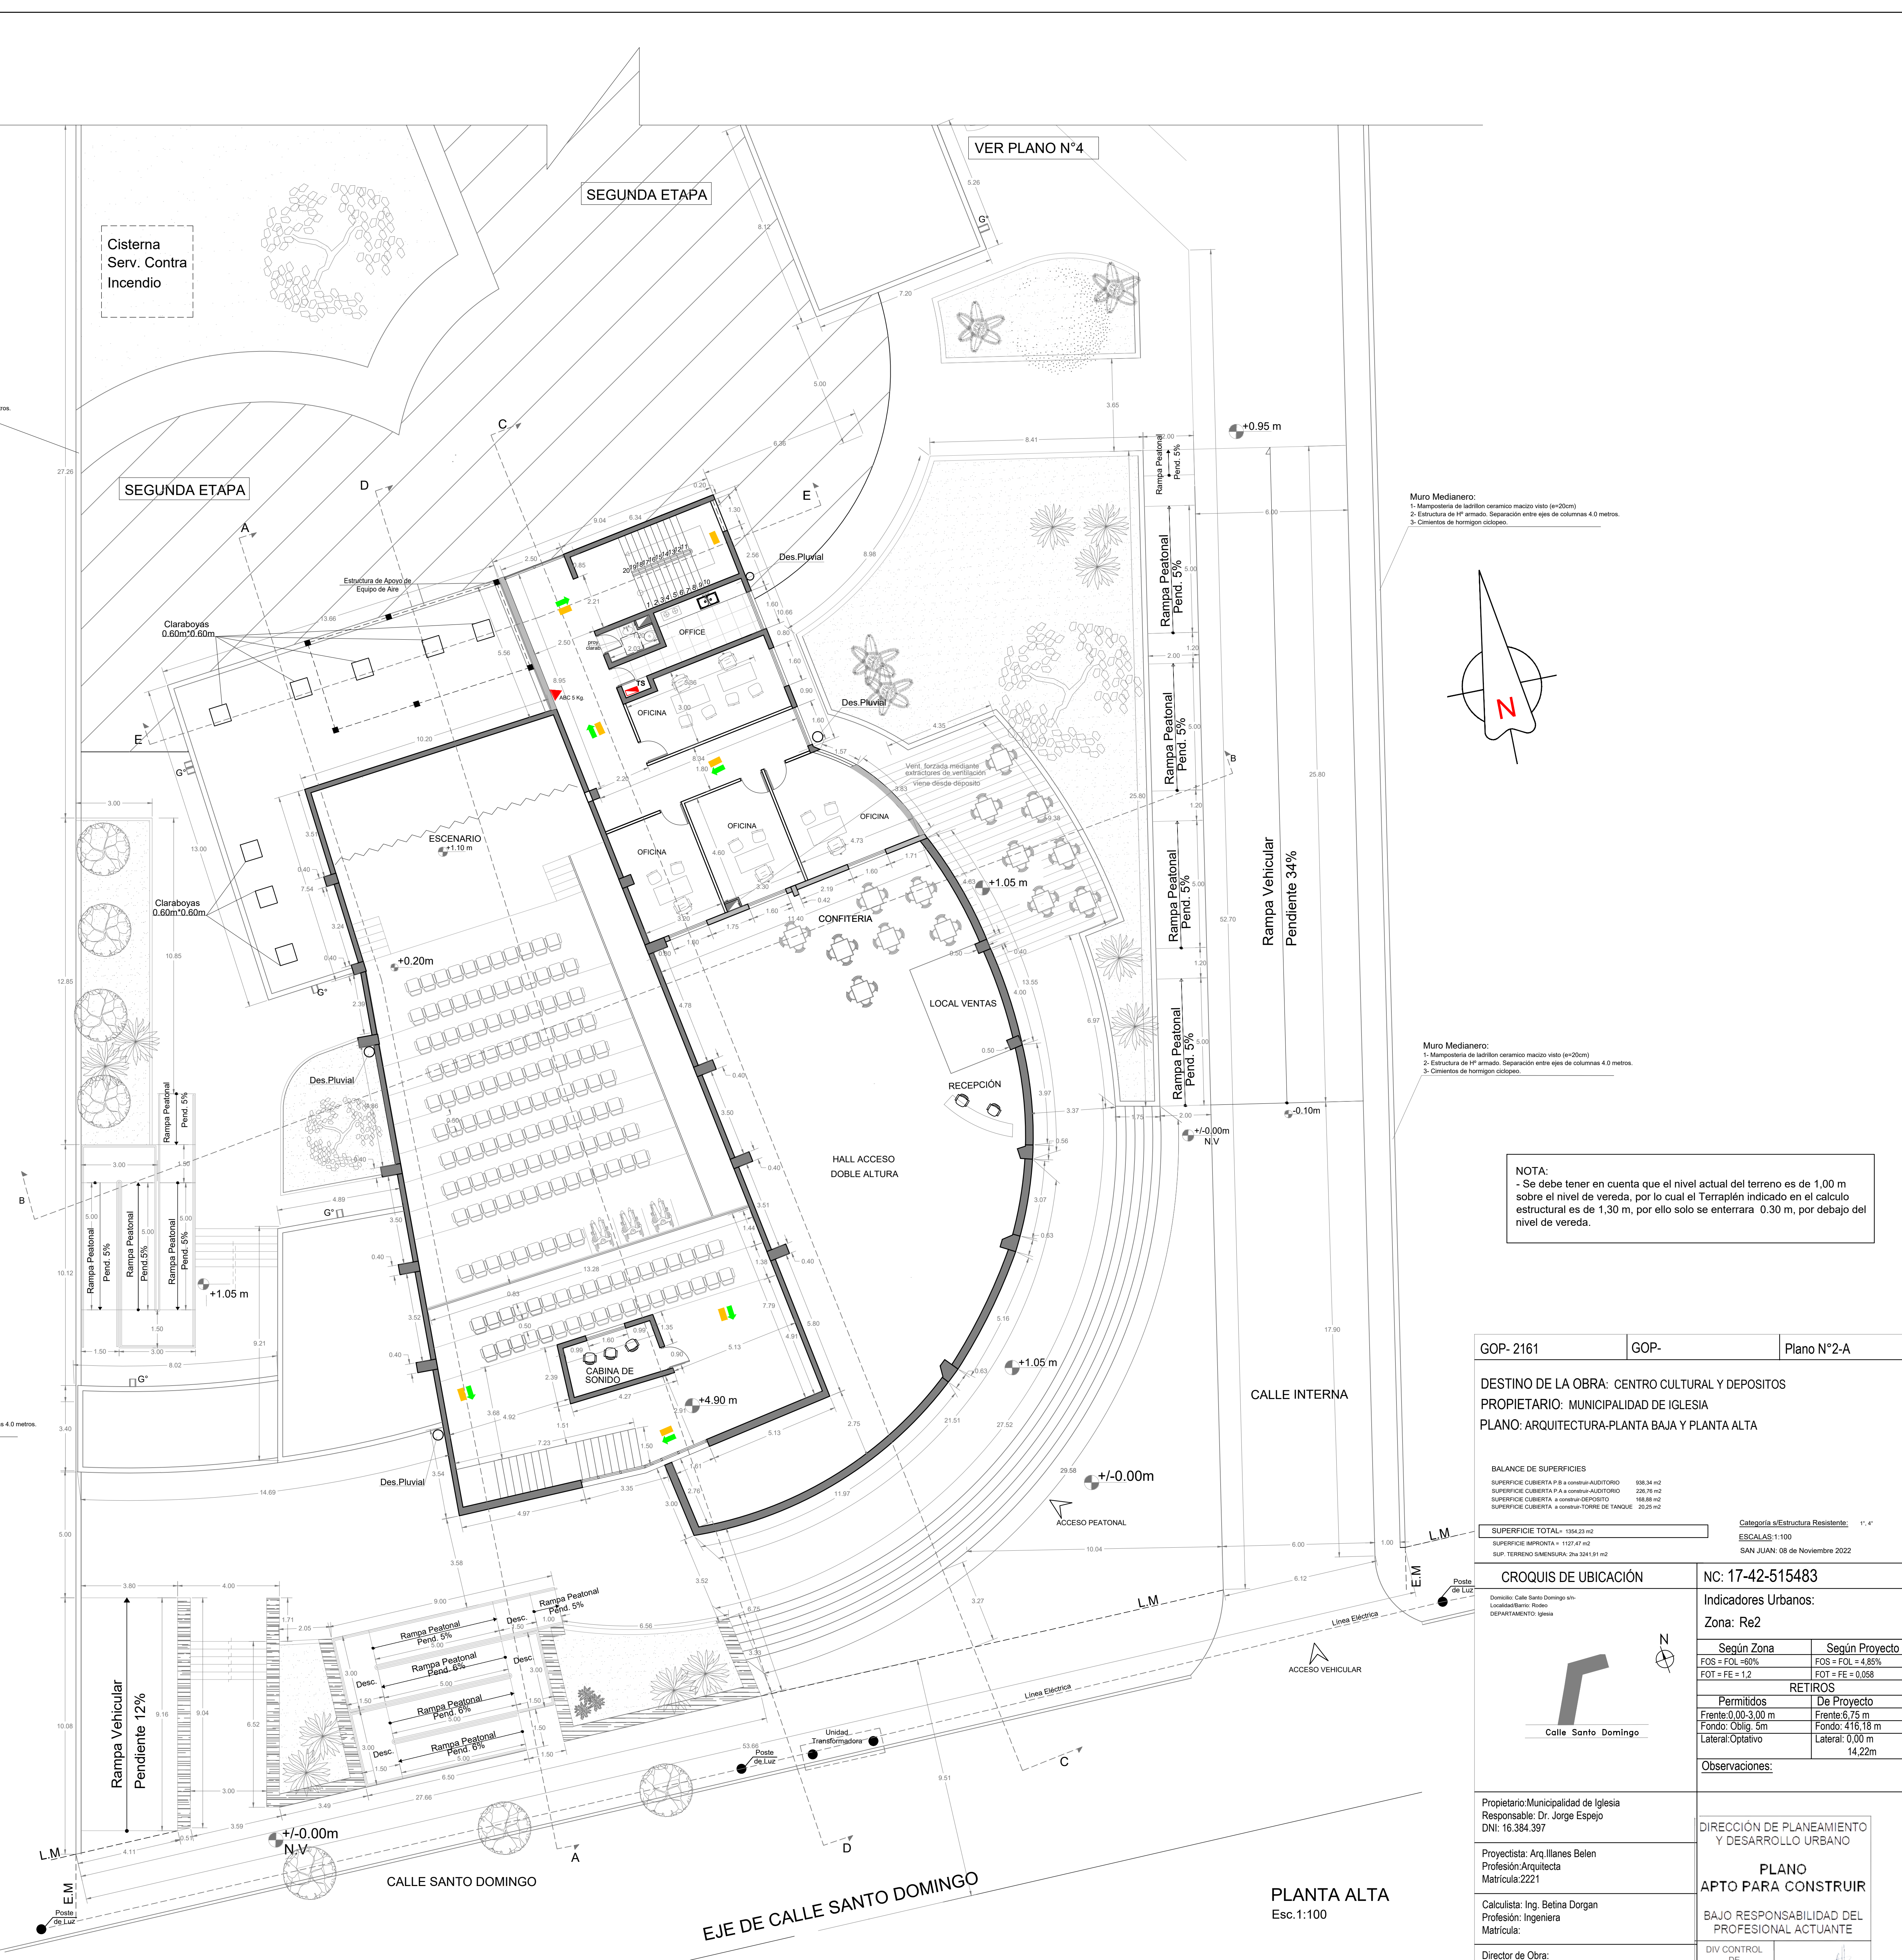


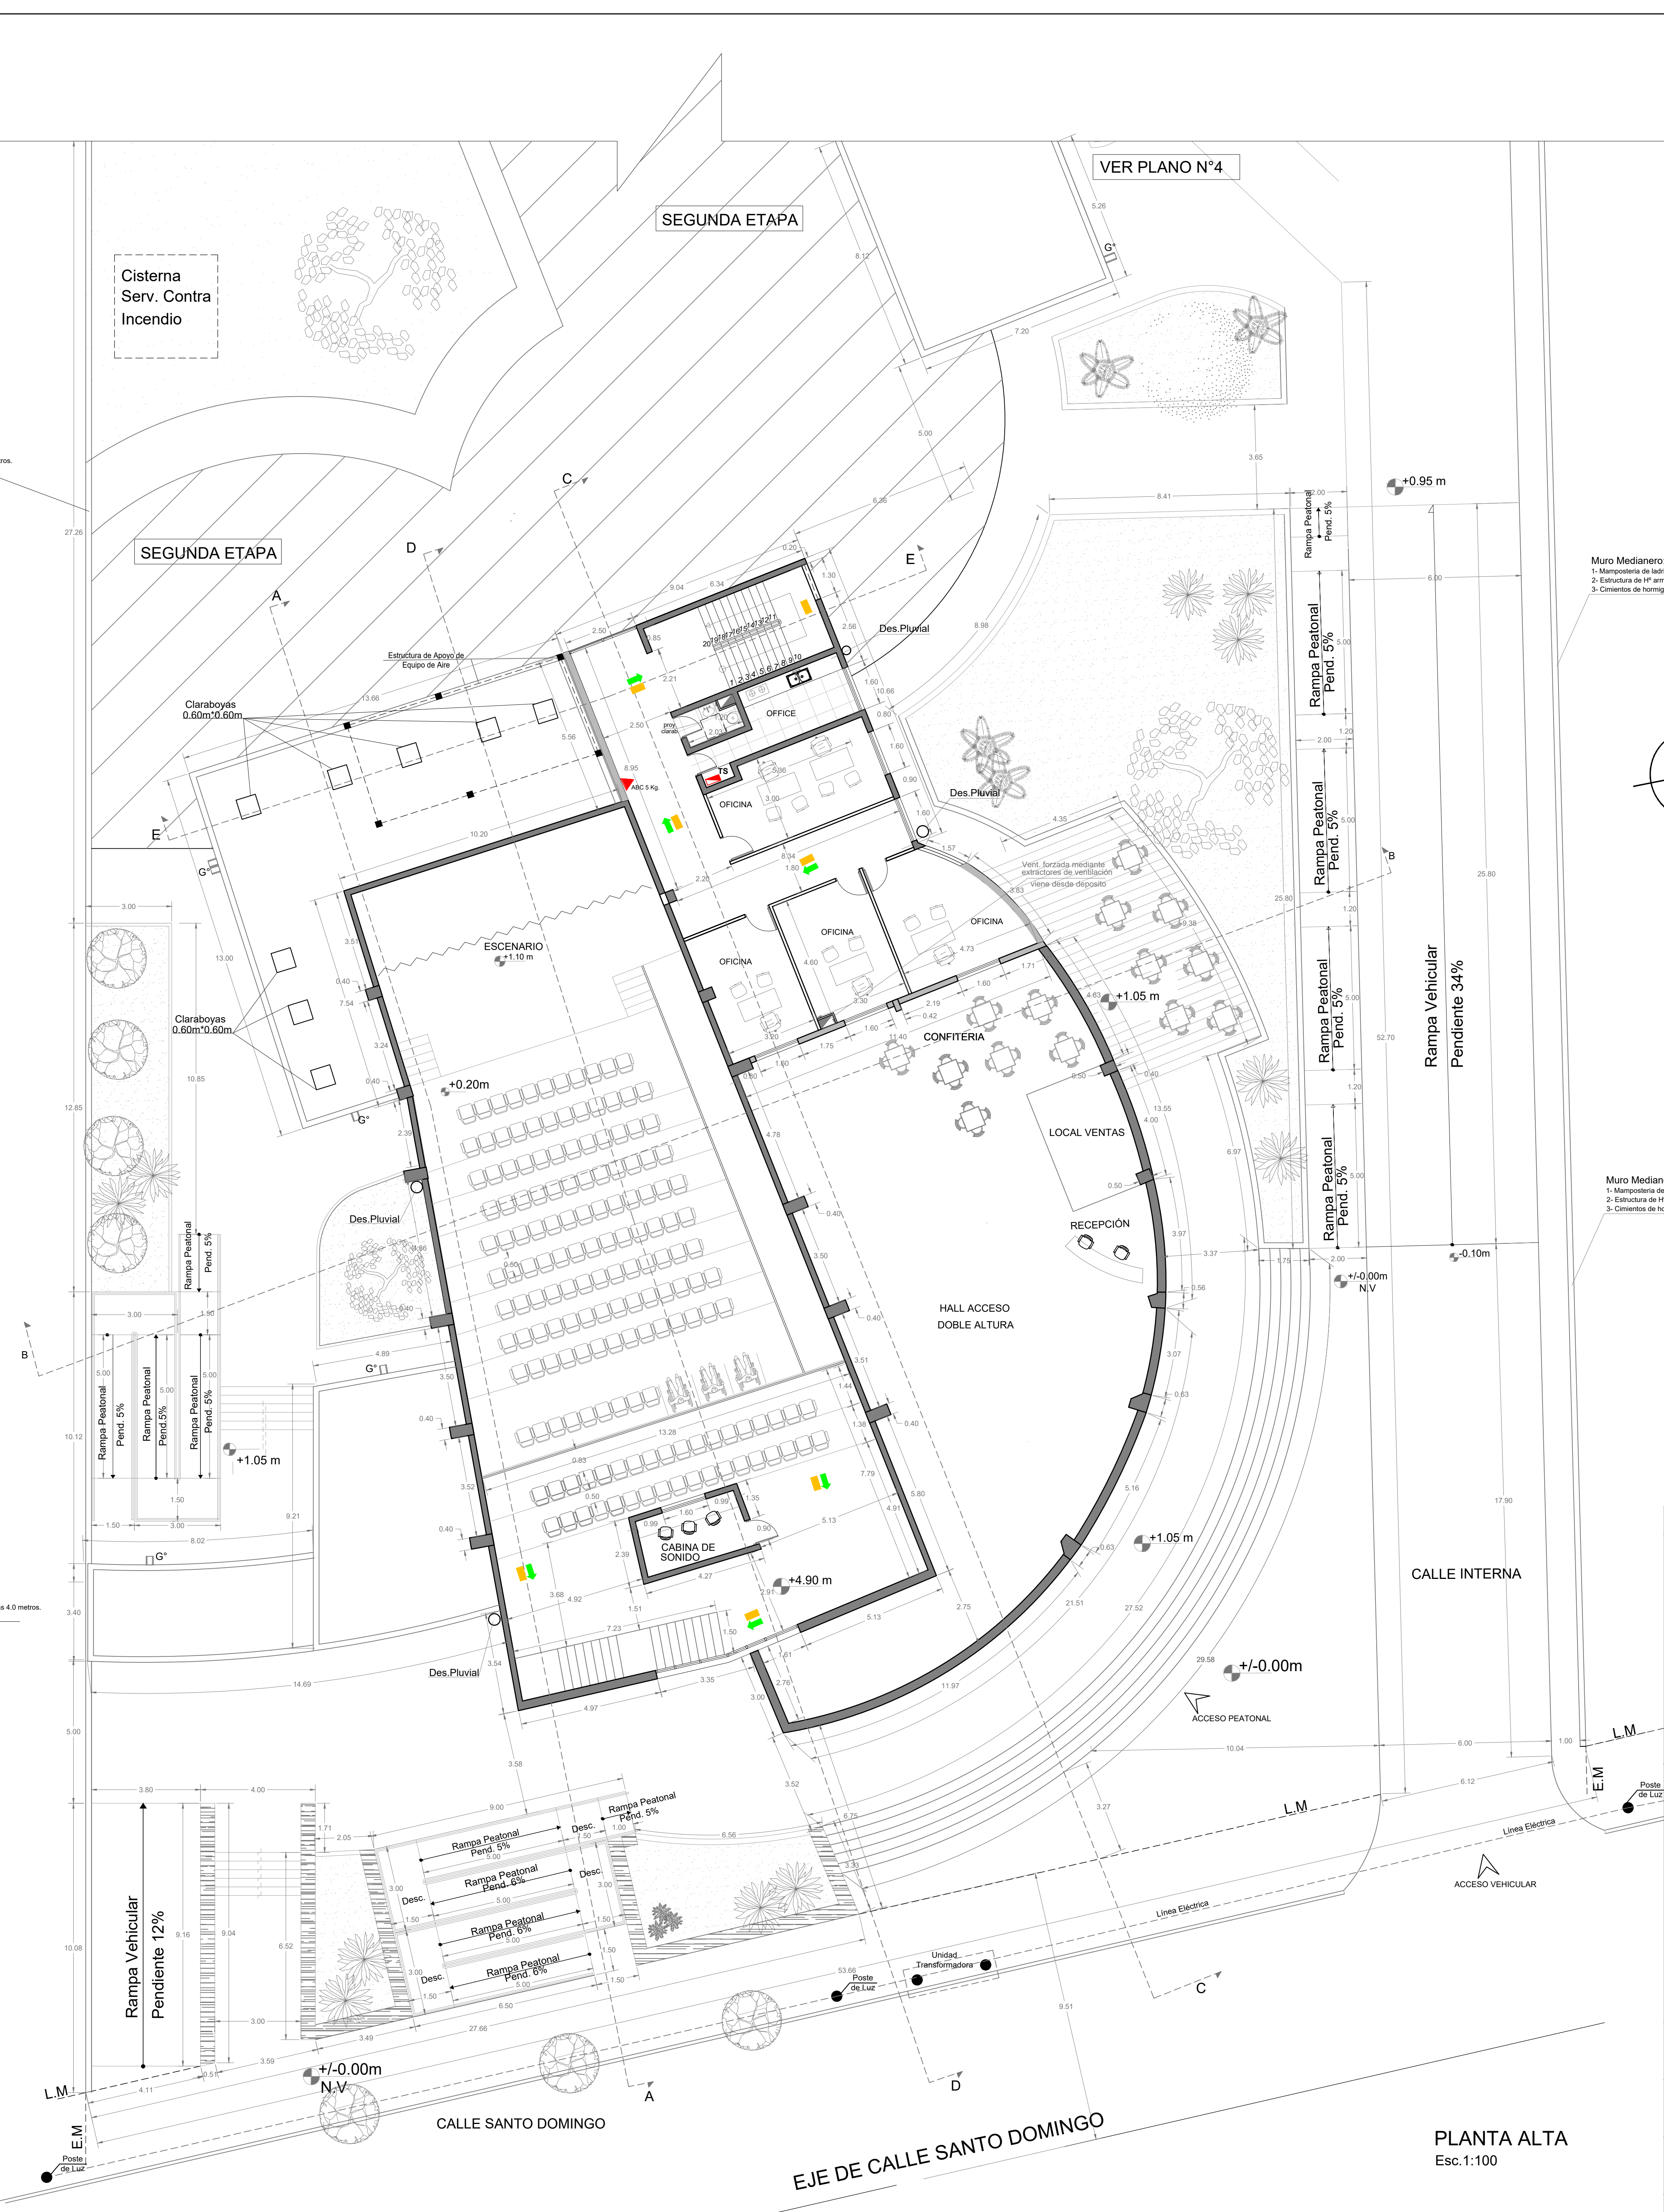

OP- 2161

GO-

Plano N°2-A

DESTINO DE LA OBRA: CENTRO CULTURAL Y DEPOSITOS
PROPIETARIO: MUNICIPALIDAD DE ILESIA
PLANO: ARQUITECTURA-PLANTA BAJA Y PLANTA ALTA

BALANCE DE SUPERFICIES





CATEGORIA: Estructura Resistente


SAN JUAN, 08 de Noviembre 2022

CROQUIS DE UBICACION


NC: 17-42-515483

Indicadores Urbanos:

Zona: Re2

Según Zona	Según Proyecto
FOS = FOL +60%	FOS = FOL + 4.85%
POT = FE + 1.2	POT = FE + 0.058

RETRIOS

Permitidos	De Proyecto
Frente 0.00-3.00 m	Frente 6.75 m
	14.22m

Observaciones:

Propietario: Municipalidad de Ilesia
Responsable: Dr. Jorge Espino
DNI: 16.384.397

Proyector: Arq. Ilianes Bellen
Profesion: Arquitecta
Planta 2221

Calculista: Ing. Belina Dorgan
Profesion: Ingeniera
Matricula:

Director de Obra:
Profesion:
Matricula:

Conductor de Obra:
Profesion:
Matricula:

DIRECCION DE PLANEAMIENTO
Y DESARROLLO URBANO

PLANO
APTO PARA CONSTRUIR

BAJO RESPONSABILIDAD DEL
PROFESIONAL ACTUANTE

DIV. CONTROL
DE DOCUMENTACION


